

Управление Федеральной службы государственной регистрации, кадастра и картографии по Нижегородской области
полное наименование органа регистрации прав

Выписка из Единого государственного реестра недвижимости об основных характеристиках и зарегистрированных правах на объект недвижимости

Сведения об основных характеристиках объекта недвижимости

В Единый государственный реестр недвижимости внесены следующие сведения:

Раздел 1 Лист 1

Здание			
вид объекта недвижимости			
Лист № 1 раздела 1	Всего листов раздела 1: 1	Всего разделов: 3	Всего листов выписки: 4
17.04.2023г.			
Кадастровый номер:	52:50:0100007:970		
Номер кадастрового квартала:	52:50:0100007		
Дата присвоения кадастрового номера:	13.03.2014		
Ранее присвоенный государственный учетный номер:	Инвентарный номер нет; Условный номер 52-52-09/017/2006-167		
Местоположение:	Нижегородская область, Шатковский район, пос.Светлогорск, ул.Ленина, д.2		
Площадь, м2:	1053.8		
Назначение:	Жилое		
Наименование:	ЖИЛОЕ ЗДАНИЕ		
Количество этажей, в том числе подземных этажей:	2, в том числе подземных 0		
Год ввода в эксплуатацию по завершении строительства:	данные отсутствуют		
Год завершения строительства:	1965		
Кадастровая стоимость, руб:	7482654.43		
Кадастровые номера иных объектов недвижимости, в пределах которых расположен объект недвижимости:	52:50:0100007:1		
Кадастровые номера помещений, машино-мест, расположенных в здании или сооружении:	данные отсутствуют		
Виды разрешенного использования:	данные отсутствуют		
Статус записи об объекте недвижимости:	Сведения об объекте недвижимости имеют статус "актуальные, ранее учтенные"		
Особые отметки:	Сведения, необходимые для заполнения раздела: 5 - План расположения помещения, машино-места на этаже (плане этажа), отсутствуют.		
Получатель выписки:	Емельянова Ольга Ивановна, действующий(ая) на основании документа "Приказ О.И." от имени заявителя "Социально-реабилитационный центр для несовершеннолетних Шатковского муниципального округа", 5238003790 Документ соответствует содержанию электронного документа		
		ФИО (подпись) <i>Емельянова О.И.</i> Должность <i>Аналитик 1 кат</i> Дата <i>17 апреля 2023 г.</i> 10:45 мин.	
полное наименование должности		подпись	инициалы, фамилия

М.П.

Выписка из Единого государственного реестра недвижимости об основных характеристиках и зарегистрированных правах на объект недвижимости

Сведения о зарегистрированных правах

Здание			
вид объекта недвижимости			
Лист № 1 раздела 2	Всего листов раздела 2: 2	Всего разделов: 3	Всего листов выписки: 4
17.04.2023г.			
Кадастровый номер:		52:50:0100007:970	

1	Правообладатель (правообладатели):	1.1	ГОСУДАРСТВЕННОЕ БЮДЖЕТНОЕ УЧРЕЖДЕНИЕ "СОЦИАЛЬНО-РЕАБИЛИТАЦИОННЫЙ ЦЕНТР ДЛЯ НЕСОВЕРШЕННОЛЕТНИХ "ЛАСТОЧКА" ШАТКОВСКОГО МУНИЦИПАЛЬНОГО ОКРУГА", ИНН: 5238003790, ОГРН: 1025200915882
	Сведения о возможности предоставления третьим лицам персональных данных физического лица:	1.1.1	данные отсутствуют
2	Вид, номер, дата и время государственной регистрации права:	2.1	Оперативное управление 52-52-09/022/2006-199 02.08.2006 00:00:00
4	Ограничение прав и обременение объекта недвижимости:	не зарегистрировано	
1	Правообладатель (правообладатели):	1.2	Нижегородская область
	Сведения о возможности предоставления третьим лицам персональных данных физического лица:	1.2.1	данные отсутствуют
2	Вид, номер, дата и время государственной регистрации права:	2.2	Собственность 52-52-09/017/2006-167 26.06.2006 00:00:00
4	Ограничение прав и обременение объекта недвижимости:	не зарегистрировано	
5	Заявленные в судебном порядке права требования:	данные отсутствуют	
6	Сведения о возражении в отношении зарегистрированного права:	данные отсутствуют	
7	Сведения о возможности предоставления третьим лицам персональных данных физического лица:	данные отсутствуют	
8	Сведения о наличии решения об изъятии объекта недвижимости для государственных и муниципальных нужд:	данные отсутствуют	
9	Сведения о невозможности государственной регистрации без личного участия правообладателя или его законного представителя:	данные отсутствуют	



Документ соответствует содержанию электронного документа

Отдел ГБУ ИО Уполномоченный МФЦ
Шатковского муниципального округа,
Шатковский м.о., рп. Шатки, ул. Федеративная, д. 27

ФИО (подпись) Христенко С.В. Сафур

Должность аналитик 1 кам

Дата 17.04.2023 г. 09 ч. 45 мин.

полное наименование должности	подпись	инициалы, фамилия
-------------------------------	---------	-------------------

М.П.

Здание			
вид объекта недвижимости			
Лист № 2 раздела 2	Всего листов раздела 2: 2	Всего разделов: 3	Всего листов выписки: 4
17.04.2023г.			
Кадастровый номер:		52:50:0100007:970	
10	Правопритязания и сведения о наличии поступивших, но не рассмотренных заявлений о проведении государственной регистрации права (перехода, прекращения права), ограничения права или обременения объекта недвижимости, сделки в отношении объекта недвижимости:	отсутствуют	



Документ соответствует содержанию электронного документа
 Отдел ГБУ НО "Уполномоченный МФЦ"
 Шатковского муниципального округа,
 Шатковский м.о., рп. Шатки, ул. Федеративная, д. 27

ФИО (подпись) Храмова С.И.
 Должность аналитик 2 кат
 Дата 17 апреля 2023 г. 09 ч. 45 мин.

полное наименование должности	подпись	инициалы, фамилия
-------------------------------	---------	-------------------

М.П.

Выписка из Единого государственного реестра недвижимости об основных характеристиках и зарегистрированных правах на объект недвижимости

Описание местоположения объекта недвижимости


Здание			
вид объекта недвижимости			
Лист № 1 раздела 4	Всего листов раздела 4: 1	Всего разделов: 3	Всего листов выписки: 4

17.04.2023г.

Кадастровый номер:

52:50:0100007:970

Схема расположения объекта недвижимости (части объекта недвижимости) на земельном участке(ах)

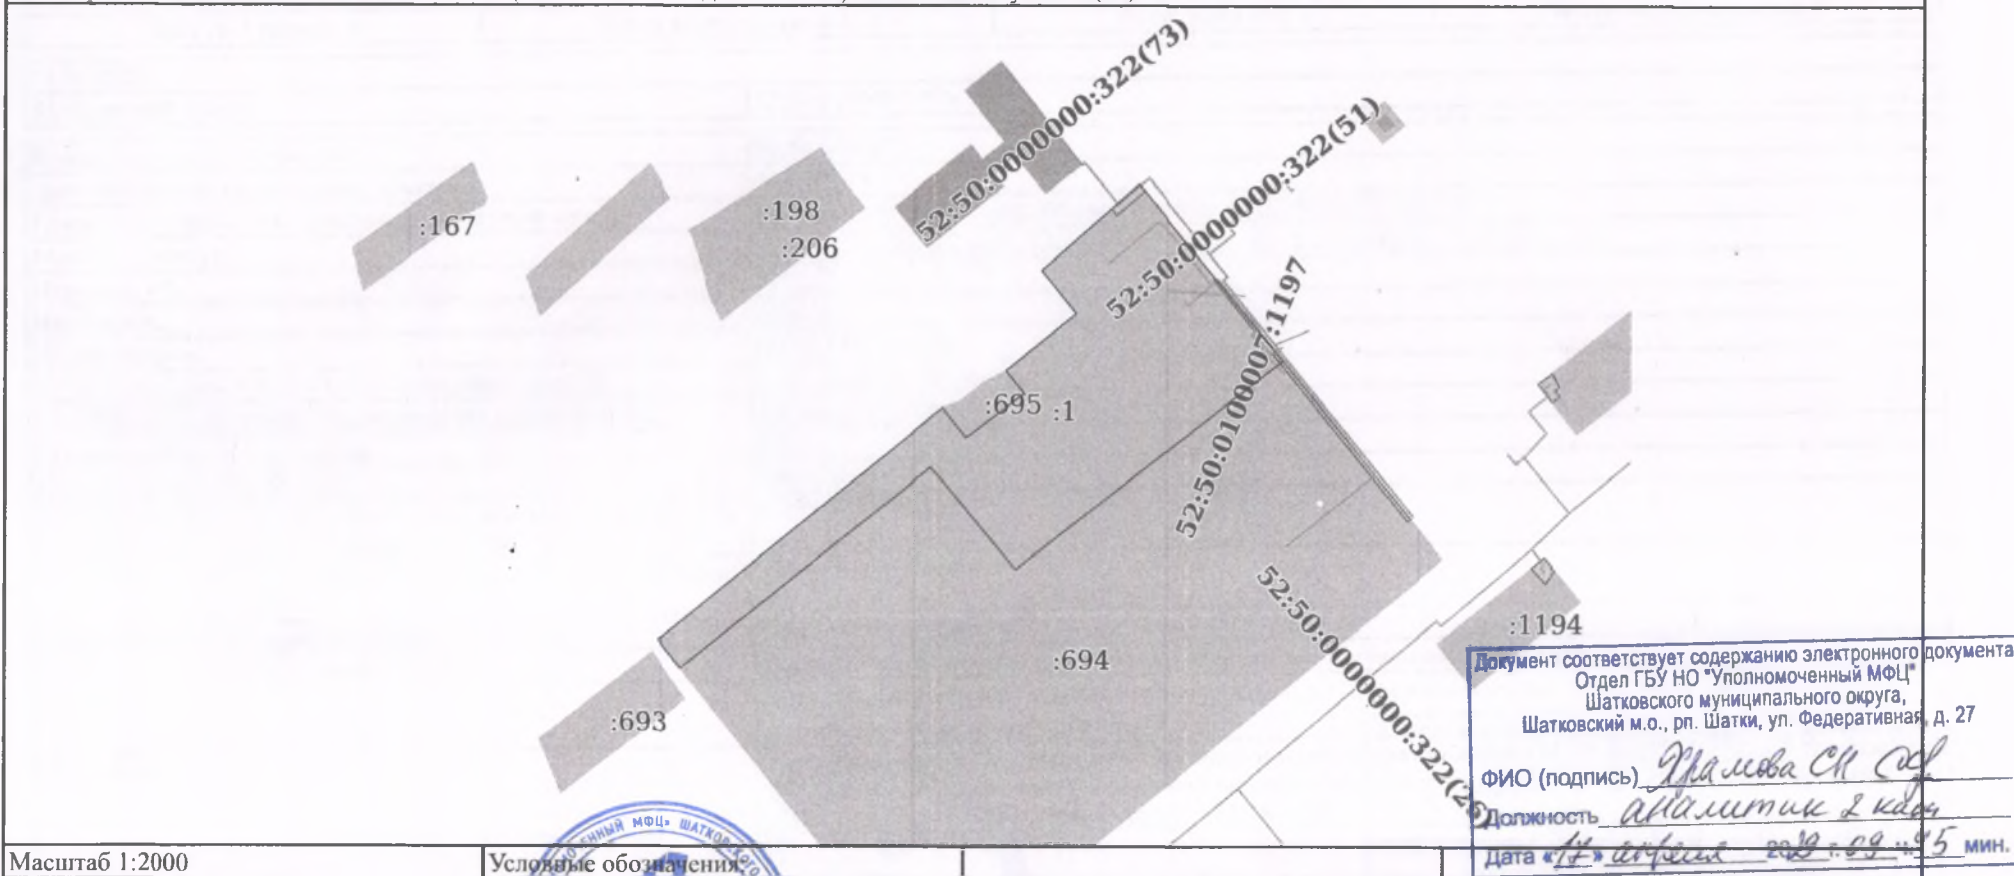

Масштаб 1:2000

Условные обозначения

полное наименование должности	подпись	инициалы, фамилия
-------------------------------	---------	-------------------

М.П.